


# NOWA DZIELNICA 5

BUDYNEK PIĘTRO NUMER  
A1B 3 22

LICZBA POKOI 1  
TYP KUCHNI aneks  
POKÓJ DZIENNY 16 m<sup>2</sup>  
ŁAZIENKA 3.8 m<sup>2</sup>  
HOL Z ANEKSEM 4.6 m<sup>2</sup>  
POWIERZCHNIA 24.4 m<sup>2</sup>

POW. BALKONU 2.6 m<sup>2</sup>  
STRONY ŚWIATA E

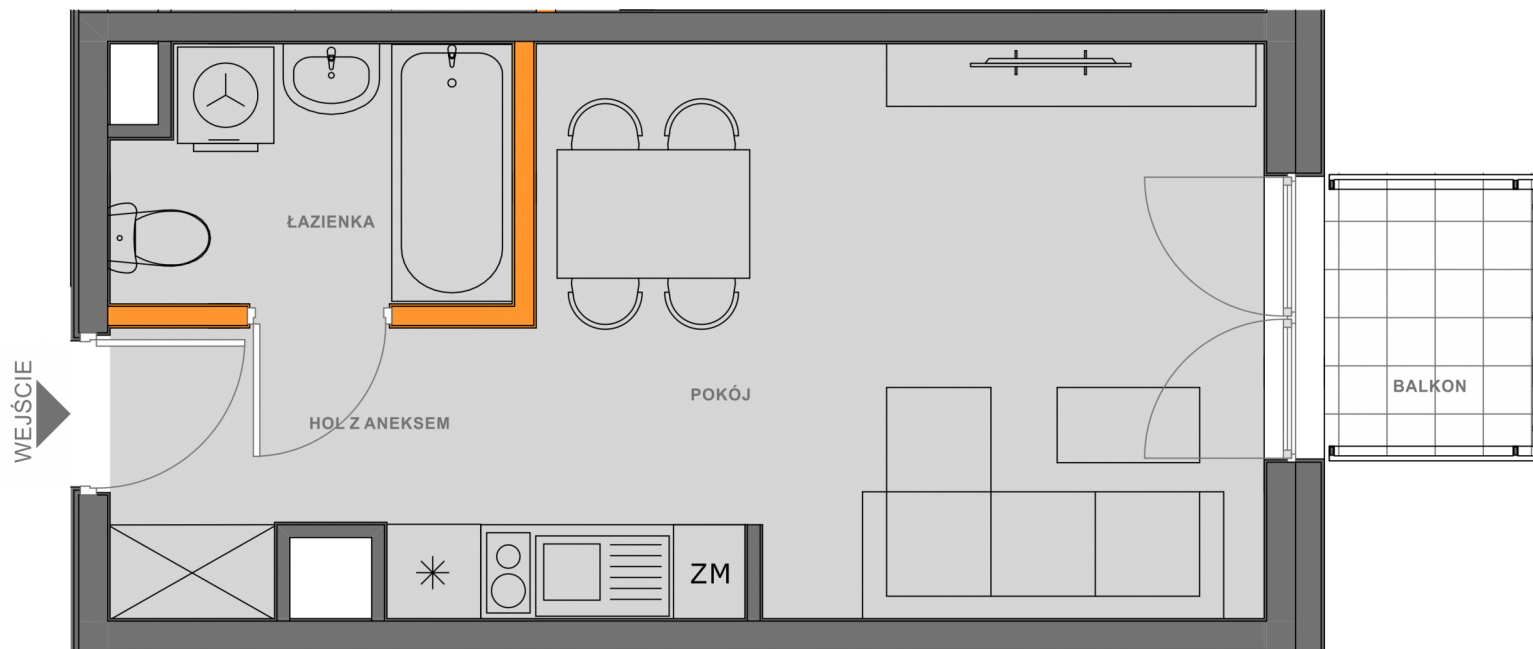

BIURO SPRZEDAŻY MIESZKAŃ  
KRAKÓW, UL. WROCŁAWSKA 53  
TEL. 12 201 55 55  
EMAIL: BIURO@NOWA5DZIELNICA.PL  
WWW.NOWA5DZIELNICA.PL

Przedstawiona aranżacja jest przykładowa. W związku z dopuszczalną tolerancją wykonawczą wymiary rzeczywiste mogą ulec zmianie względem wymiarów podanych na rzucie