

Deweloper:
Biuro Sprzedaży:



HSD
inwestycje

Zespół 24 budynków jednorodzinnych
w zabudowie bliźniaczej
oraz 2 budynków wolnostojących
przy ul. Paszkowskiego w Krakowie.

MIESZKANIE NR 6

I PIĘTRO
BUDYNEK nr 2

4 POKOJE

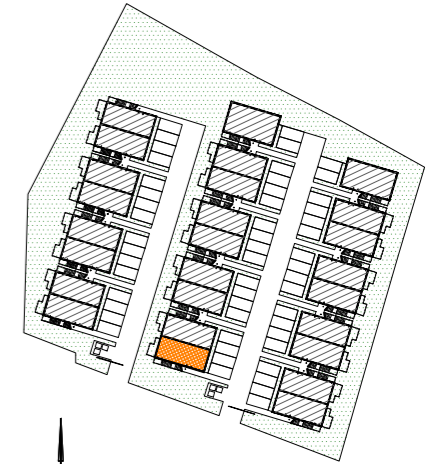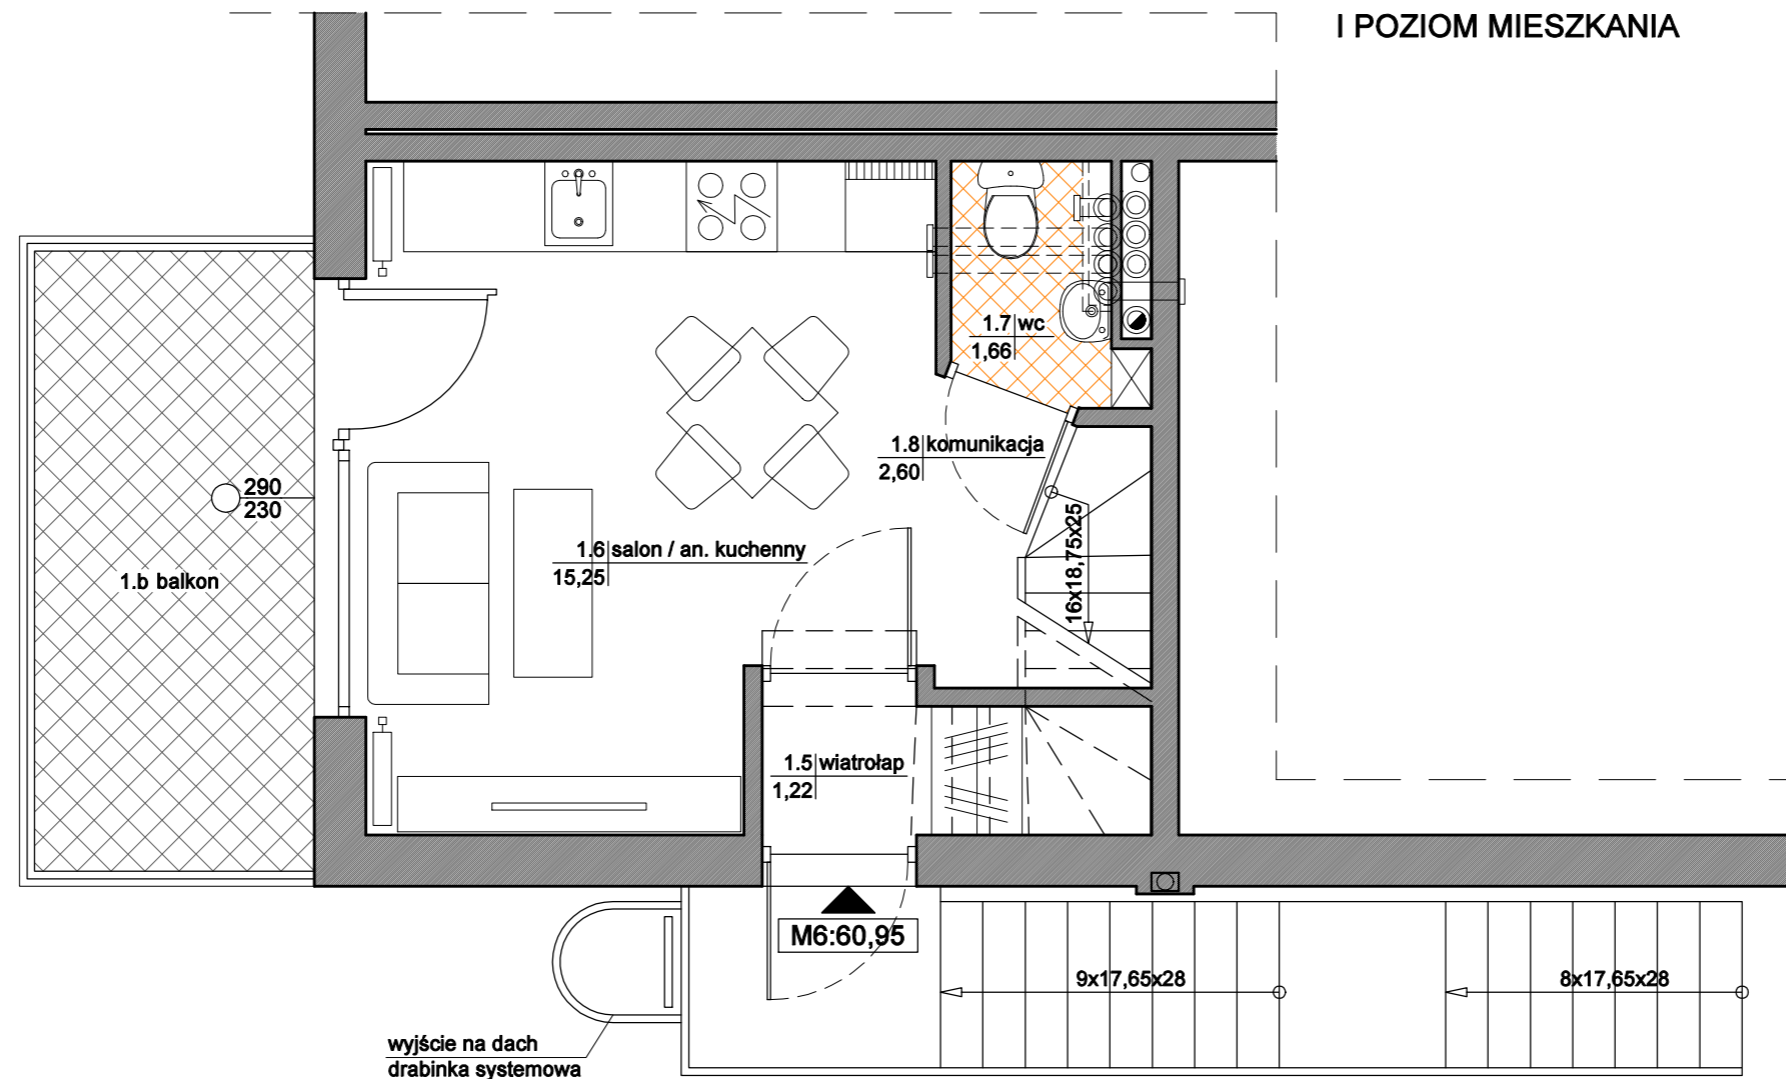

MIESZKANIE nr 10

1.5	WIATROŁAP	1,22 m ²
1.6	SALON / ANEKS KUCH.	15,25 m ²
1.7	WC	1,66 m ²
1.8	KOMUNIKACJA	2,60 m ²
2.1	KOMUNIKACJA	4,68 m ²
2.2	SYPIALNIA	10,16 m ²
2.3	SYPIALNIA	10,03 m ²
2.4	ŁAZIENKA	4,15 m ²
2.5	SYPIALNIA	11,20 m ²
RAZEM:		60,95 m²

- 1.b BALKON
2.b BALKON

Powierzchnia pomieszczeń liczona
wg normy PN-ISO 9836; 1997

Powierzchnia mieszkań może ulec zmianie.

Pokazana aranżacja pomieszczeń jest
przykładowa.

Przedstawione plany nie stanowią oferty
handlowej w rozumieniu kodeksu cywilnego.

Główny Projektant:
mgr inż. arch. Marek Skołuba

0 1 2 3m



SKALA 1:50