

Deweloper:  
Biuro Sprzedaży:



**HSD**  
inwestycje

Zespół 24 budynków jednorodzinnych  
w zabudowie bliźniaczej  
oraz 2 budynków wolnostojących  
przy ul. Paszkowskiego w Krakowie.

**MIESZKANIE NR 10**  
I PIĘTRO  
BUDYNEK nr 3

**4 POKOJE**

I POZIOM MIESZKANIA

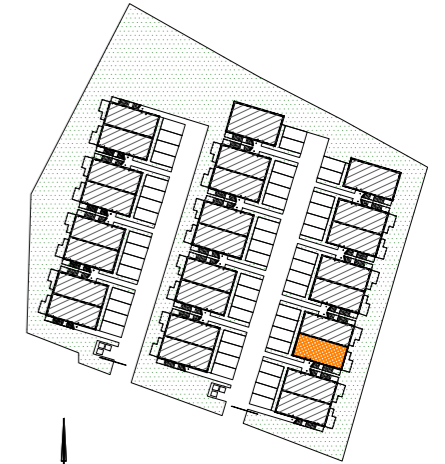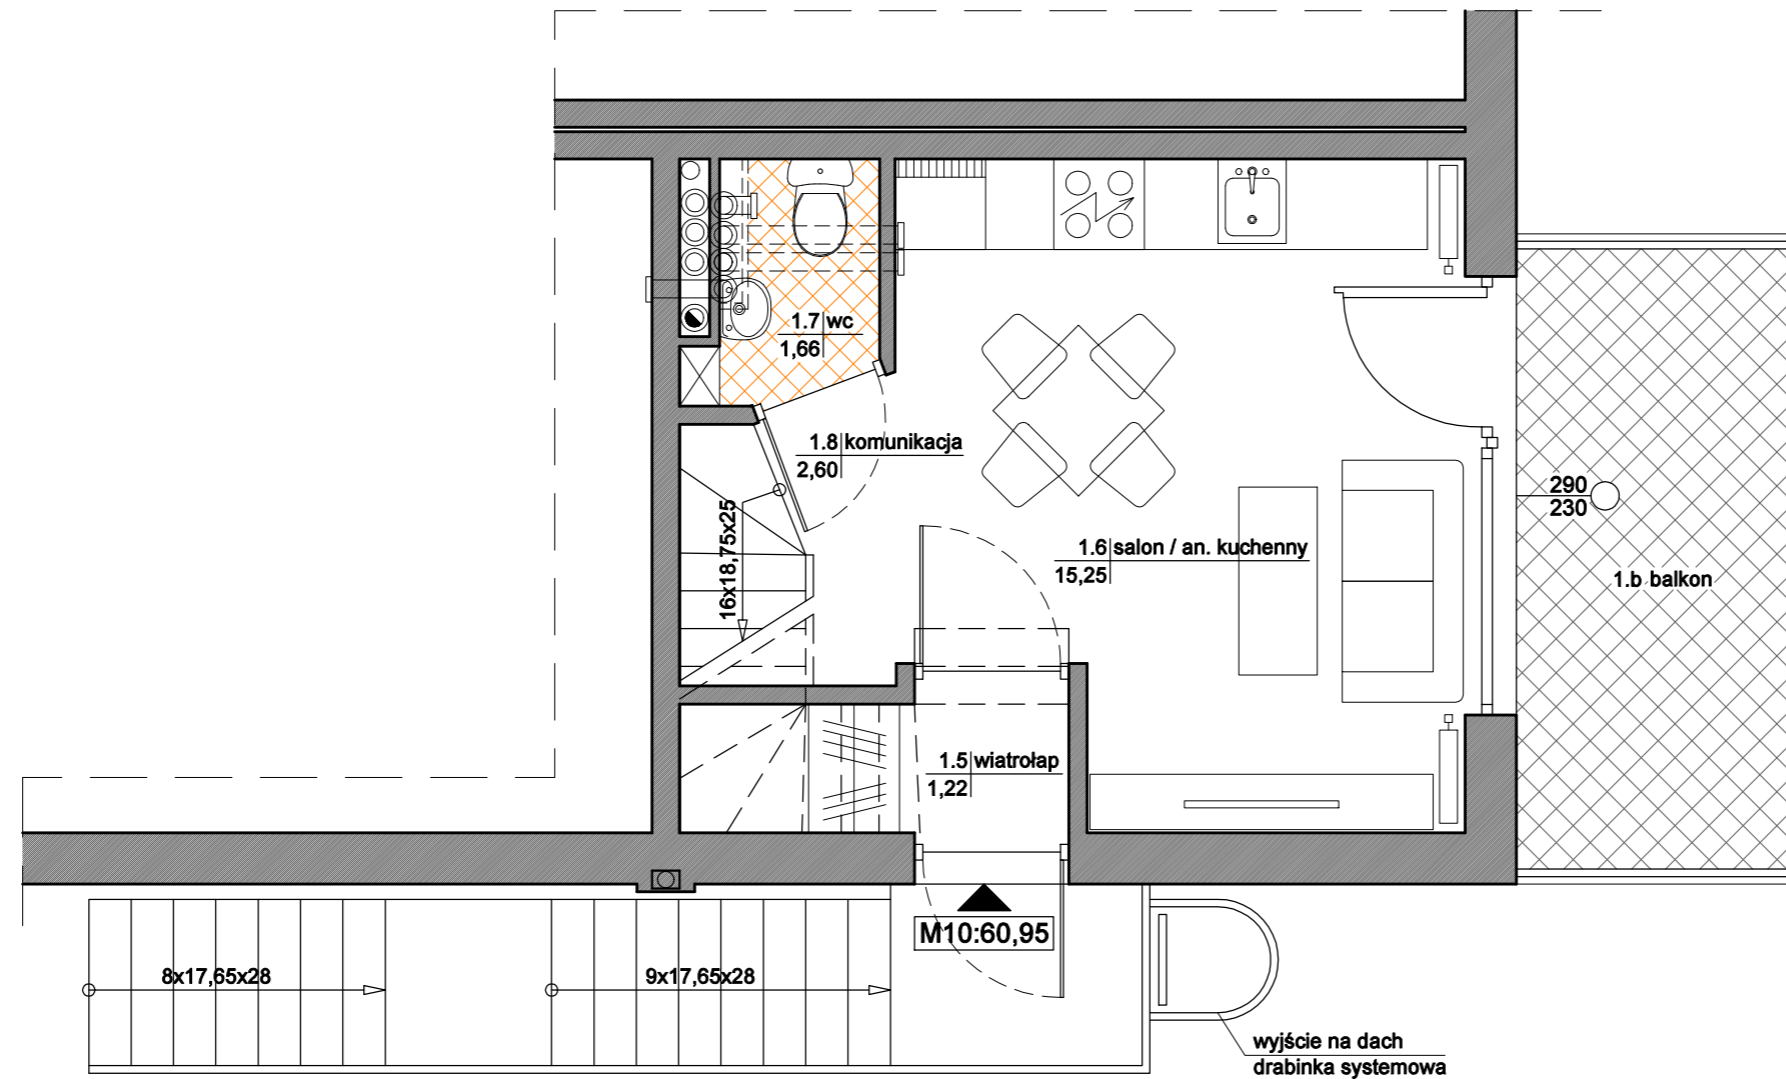

**MIESZKANIE nr 10**

1.5	WIATROLAP	1,22 m <sup>2</sup>
1.6	SALON / ANEKS KUCH.	15,25 m <sup>2</sup>
1.7	WC	1,66 m <sup>2</sup>
1.8	KOMUNIKACJA	2,60 m <sup>2</sup>
2.1	KOMUNIKACJA	4,68 m <sup>2</sup>
2.2	SYPIALNIA	10,16 m <sup>2</sup>
2.3	SYPIALNIA	10,03 m <sup>2</sup>
2.4	ŁAZIENKA	4,15 m <sup>2</sup>
2.5	SYPIALNIA	11,20 m <sup>2</sup>
<b>RAZEM:</b>		<b>60,95 m<sup>2</sup></b>
1.b	BALKON	
2.b	BALKON	

Powierzchnia pomieszczeń liczona  
wg normy PN-ISO 9836; 1997

Powierzchnia mieszkań może ulec zmianie.

Pokazana aranżacja pomieszczeń jest  
przykładowa.

Przedstawione plany nie stanowią oferty  
handlowej w rozumieniu kodeksu cywilnego.

Główny Projektant:  
mgr inż. arch. Marek Skołuba



SKALA 1:50

